

**Agenzia del Territorio
CATASTO FABBRICATI
Ufficio Provinciale di
Bari**


Dichiarazione protocollo n. _____ del _____
 Planimetria di u.i.u. in Comune di Bari
 Via Lattanzio civ. 66

Identificativi Catastali:
 Sezione:
 Foglio: 32
 Particella: 565
 Subalterno: 106

Compilata da:
 Vitarella Antonio
 Iscritto all'albo:
 Geometri
 Prov. Bari

N. 2357

Scheda n. 1 Scala 1:200

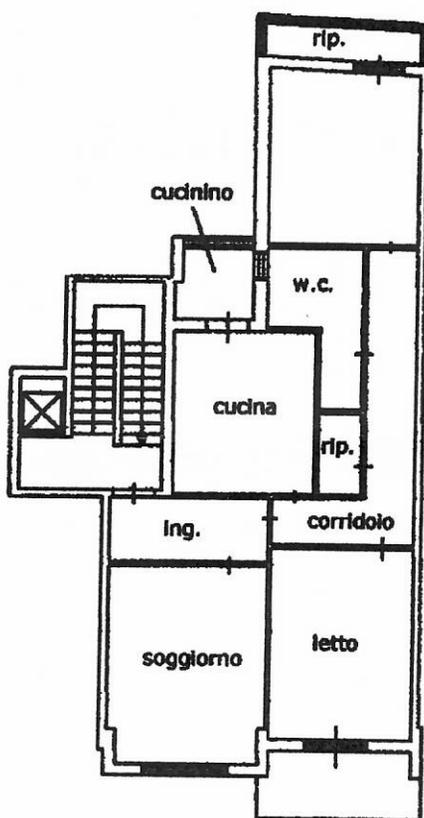

**SESTO PIANO
h=3.00**

ALLEGATO AL PERMESSO DI
 COSTRUIRE IN SANATORIA
 N° 1180 DEL _____
 IL RESPONSABILE DEL PROCEDIMENTO
 Geom. MICCO BRUNO

via Lattanzio

IL DIRETTORE DEL
 SETTORE OPERAZIONI URBANISTICHE
 ATTUATIVE E TEMATICHE
 Ing. GIORGIO BORRELLI



Antonio Vitarella